


PUNTO DI SCATTO 1 (vista dell'ingresso attuale)



PUNTO DI SCATTO 2 (vista dell'area)



PUNTO DI SCATTO 3 (cozzetto scarico acque reflue)

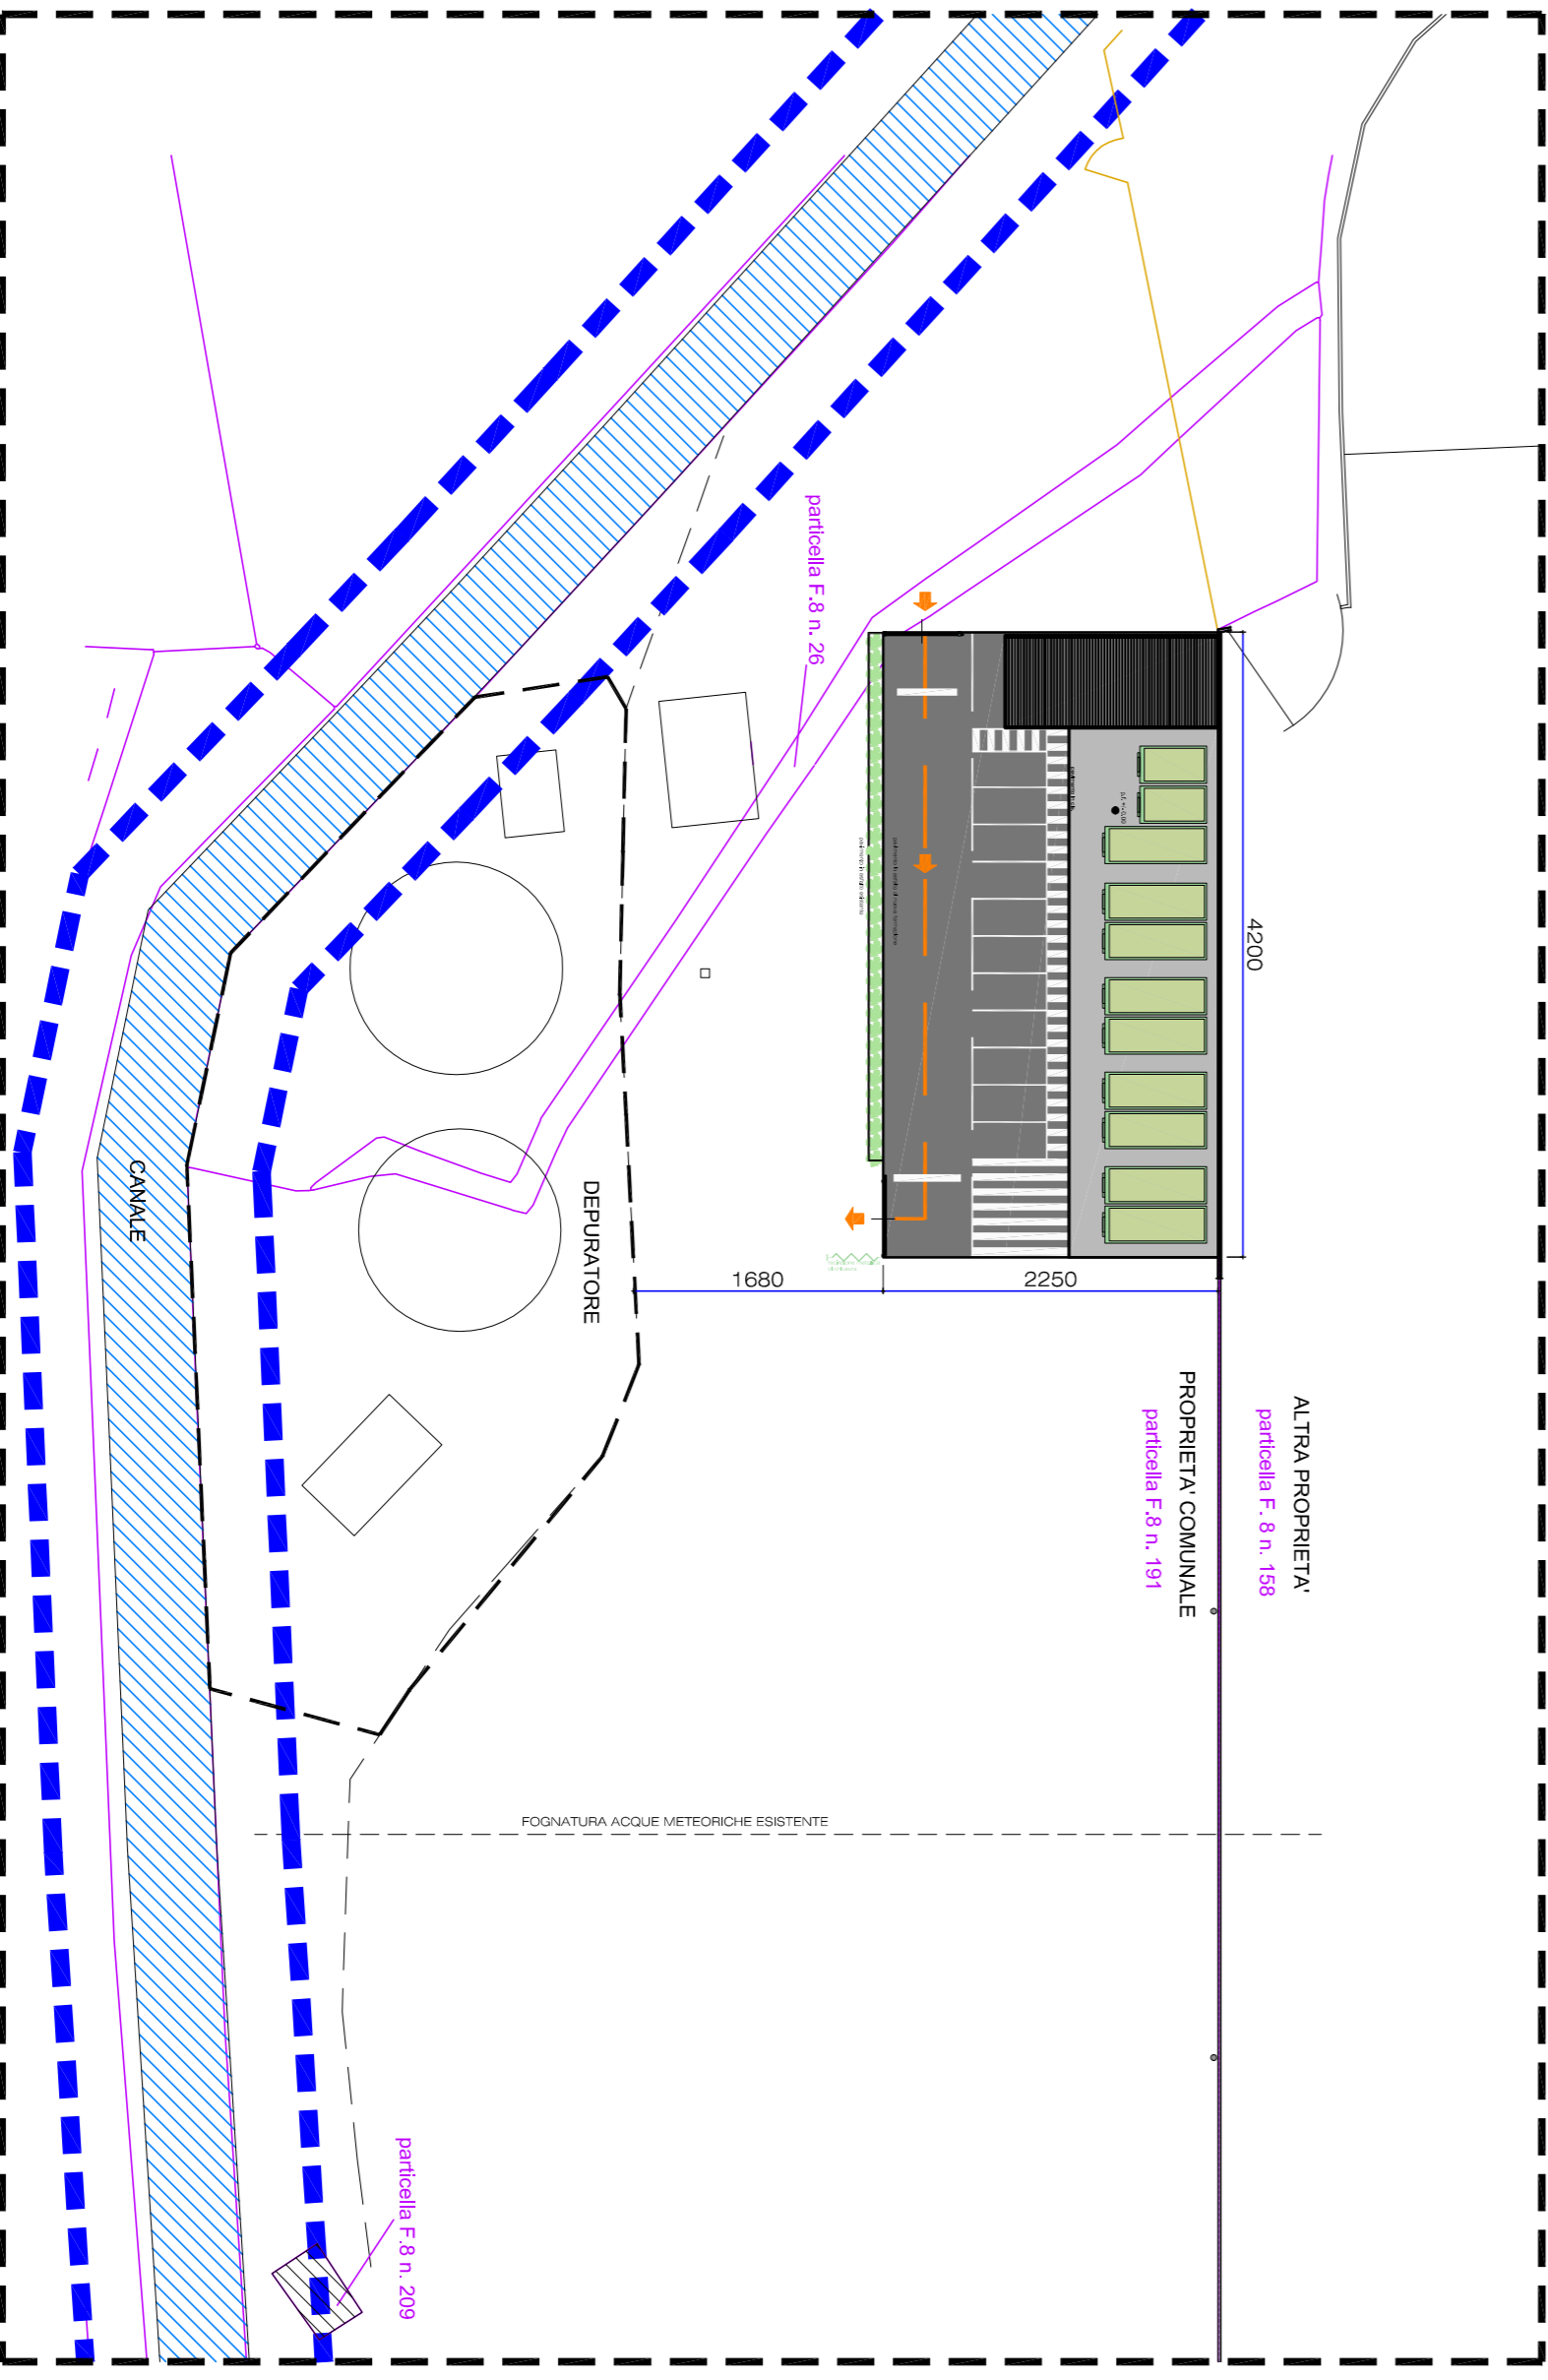

COMUNE:	OZZERO (MI)		
OGGETTO:	REALIZZAZIONE CENTRO DI RACCOLTA RIFIUTI (in via Garibaldi - localita' Scora - Ozzero - MI) INQUADRAMENTO TERRITORIALE, PLANIMETRIA DOCUMENTAZIONE FOTOGRAFICA		
COMMITTENTE:	Consorzio dei Comuni dei Navigli via Cesare Battelli n. 2 20090 - Albairate (MI)	TAV. 1	ARCH.
PROGETTO:	PROGETTO DEFINITIVO-ESECUTIVO		
IL TECNICO:	dott. Ing. Paolo PICCIONI CAPPELLI corso Novara 16 - 27029 - Vigevano (PV) tel fax 0351-36590 - studio.sapeca@paolom.com		
SCALA:	Indicata	DATA:	ottobre 2018
	AGG.	AGG.	AGG.